


PLAN ÎNCADRARE ÎN ZONĂ

Sc. 1:10000

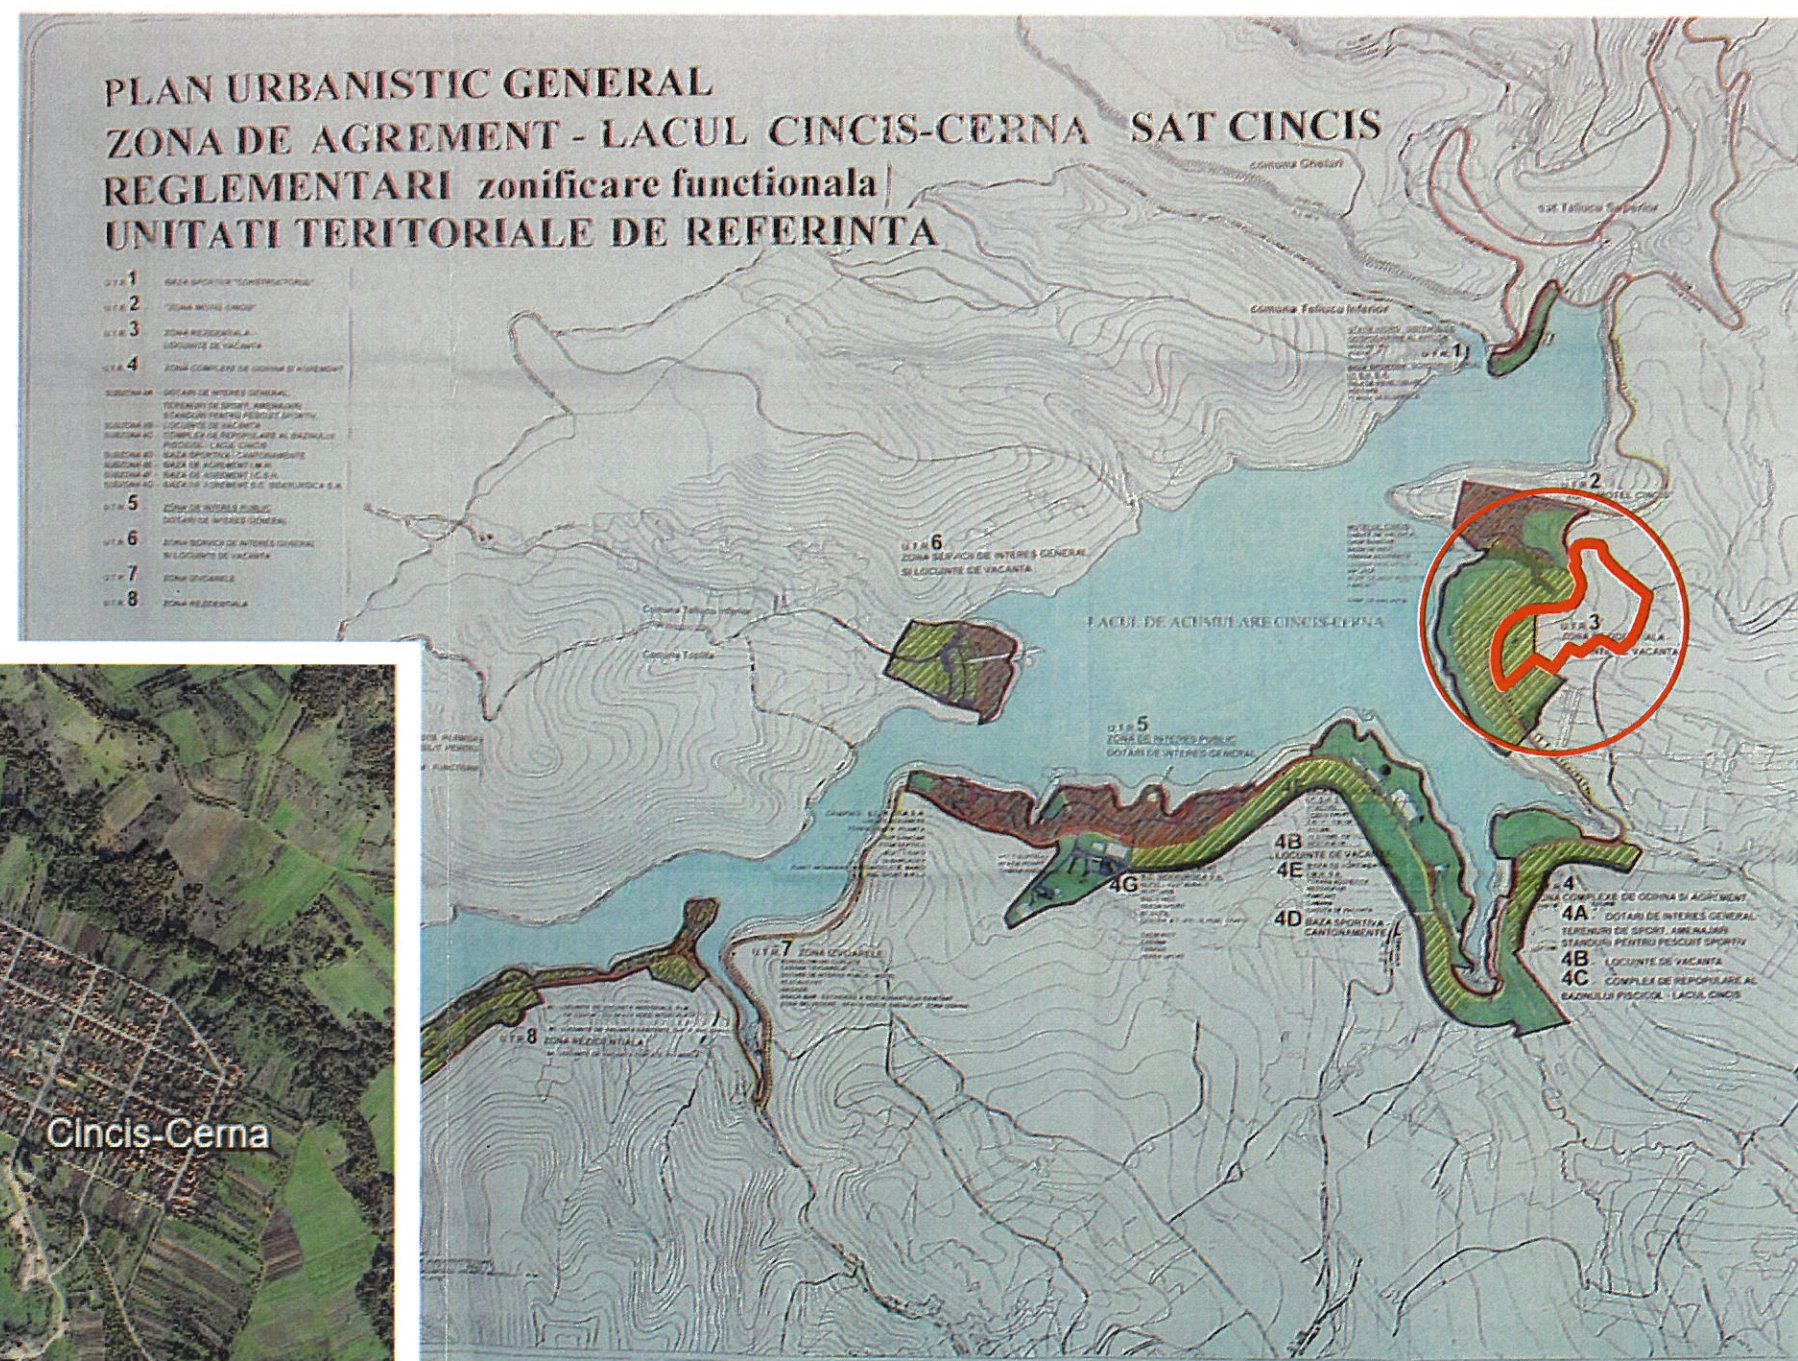

AMPLASAMENTUL STUDIAT

Această planșă se supune legii 8/1996 privind dreptul de autor și drepturile conexe. Este interzisă copierea, modificarea, republicarea sau utilizarea ei fără acordul expres al proprietarului.

PROIECTANT GENERAL: S.C. DELTA DUMAR PROIECT SRL				BENEFICIAR: U.A.T. TELIUCU INFERIOR	PROIECT nr. 639/2025
SPECIALITATE	NUME	SEMNATURA	SCARA	DENUMIRE PROIECT:	FAZA
COORDONATOR RUR:	Arh. Armăsescu Dumitru		1:10000	REALIZARE BAZĂ DE AGREMENT PENTRU DEZVOLTAREA TURISMULUI LA NIVELUL U.A.T. TELIUCU INFERIOR	P.U.Z.
PROIECTAT	Arh. Armăsescu Dumitru		DATA	TITLU PLANSA:	NR PLANSA
DESENAT	Stud. Arh. Ilascu Alexandru		2025	PLAN ÎNCADRARE ÎN ZONĂ	1